
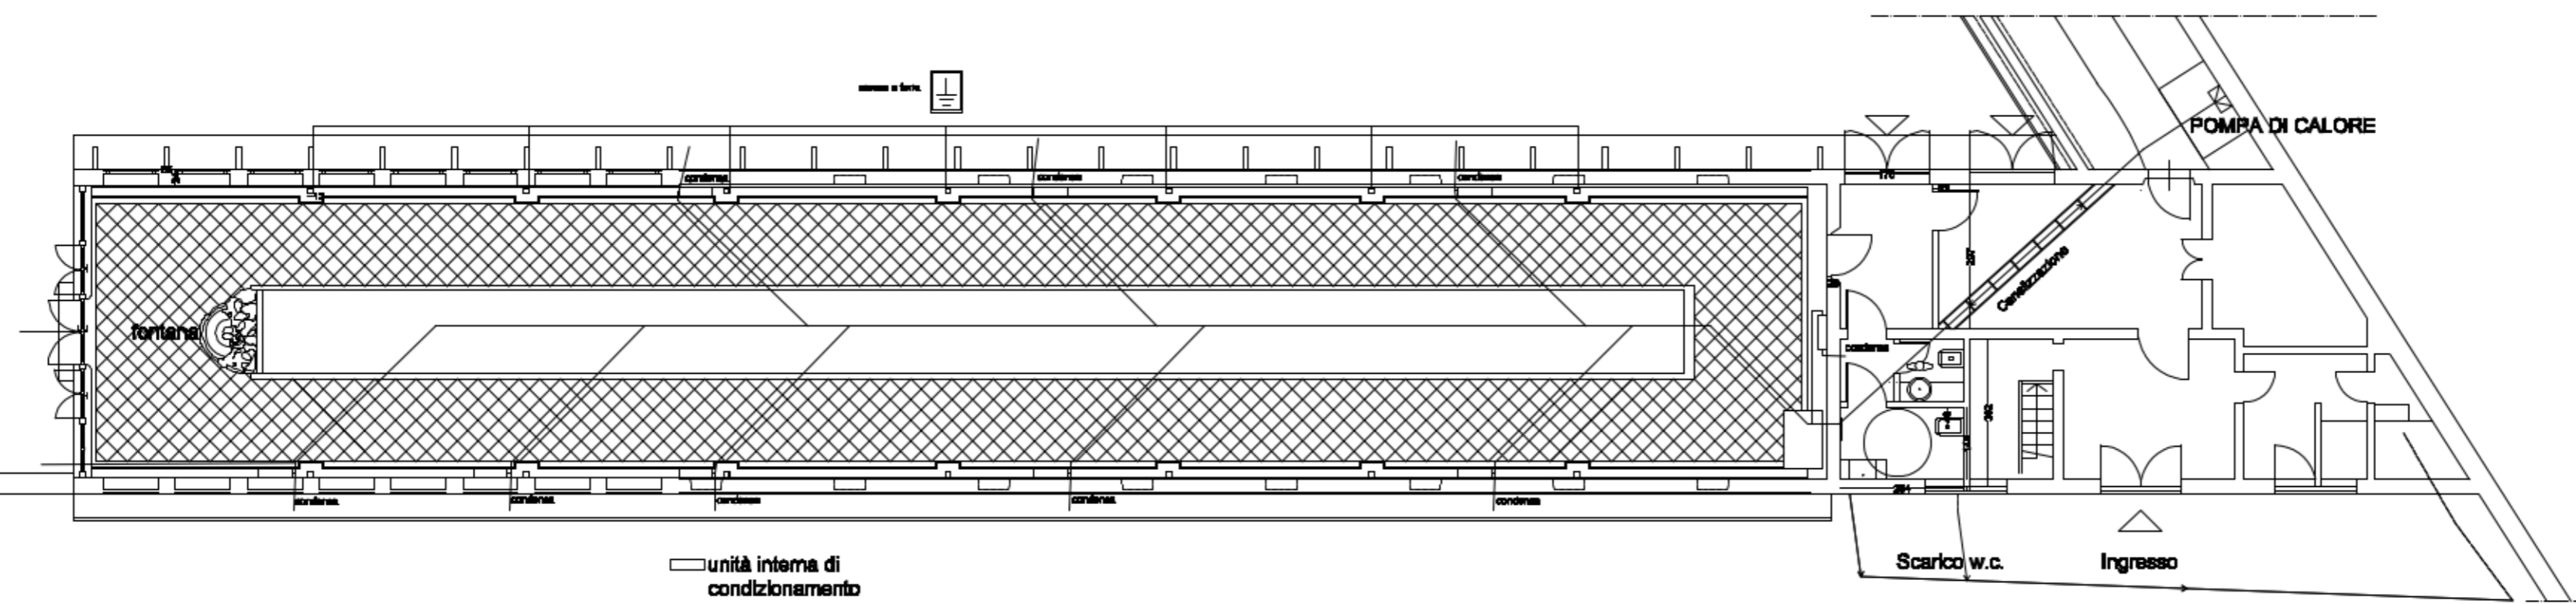
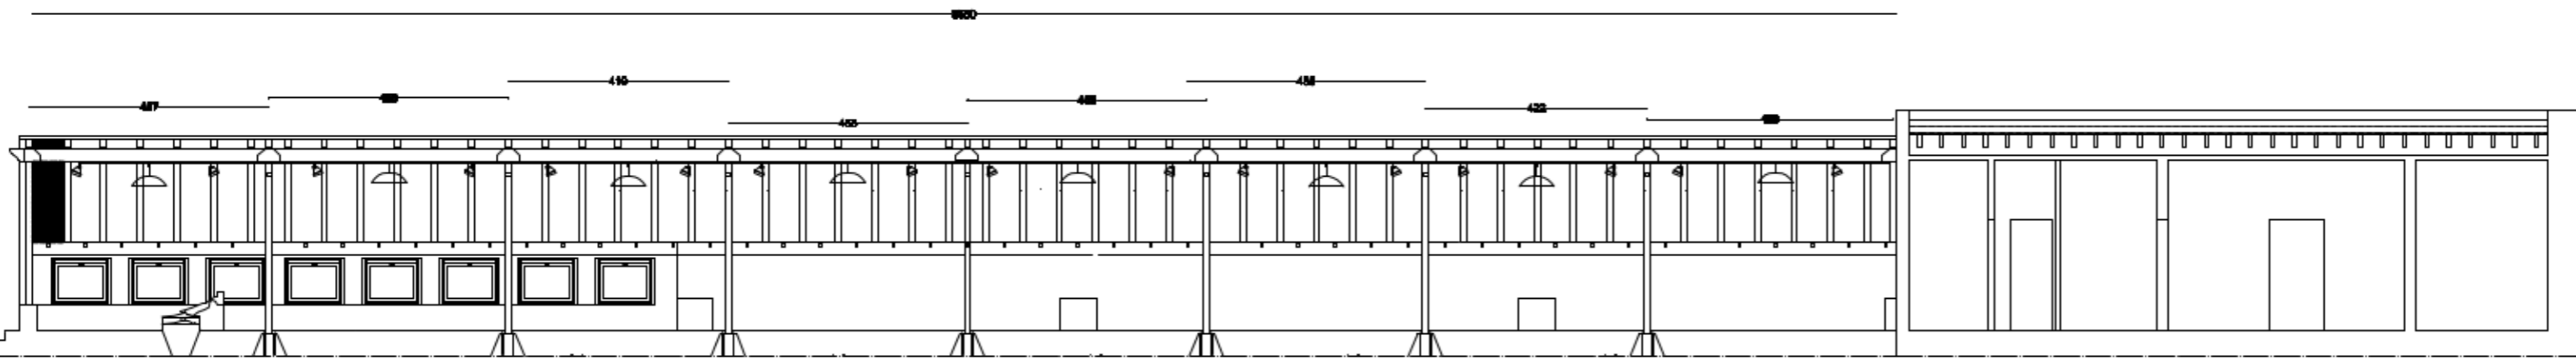
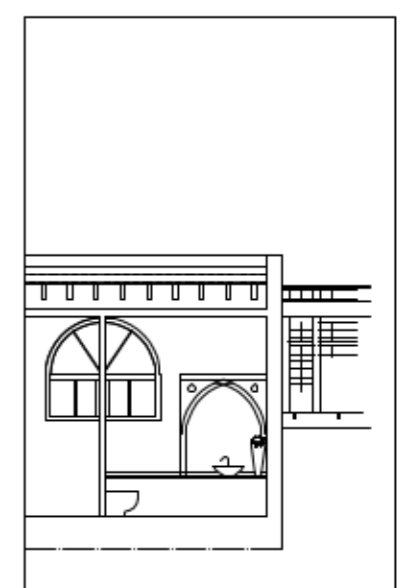
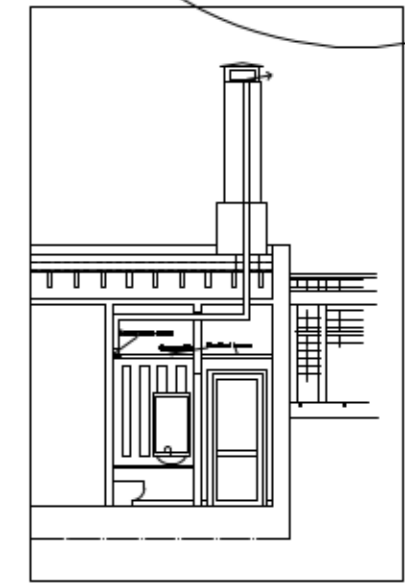
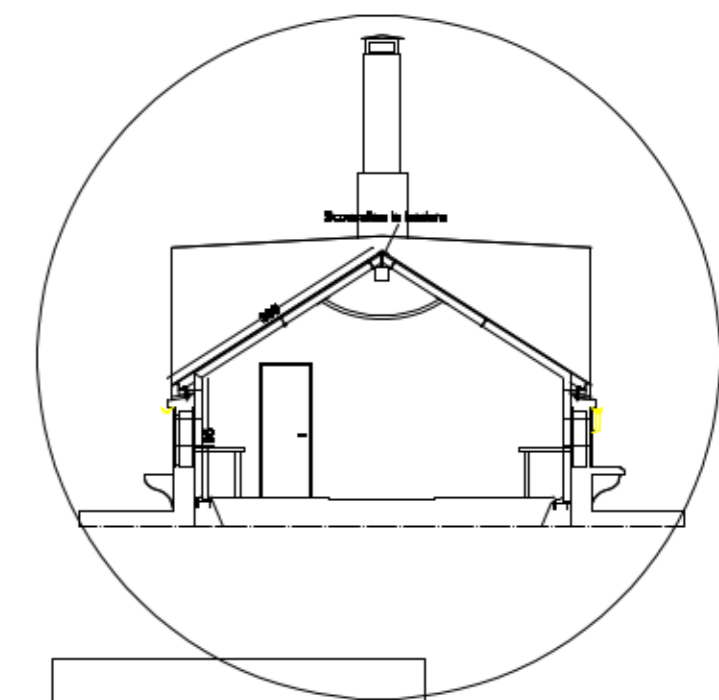


**PROSPETTO LATO NORD** Interasse vetri= 70 cm

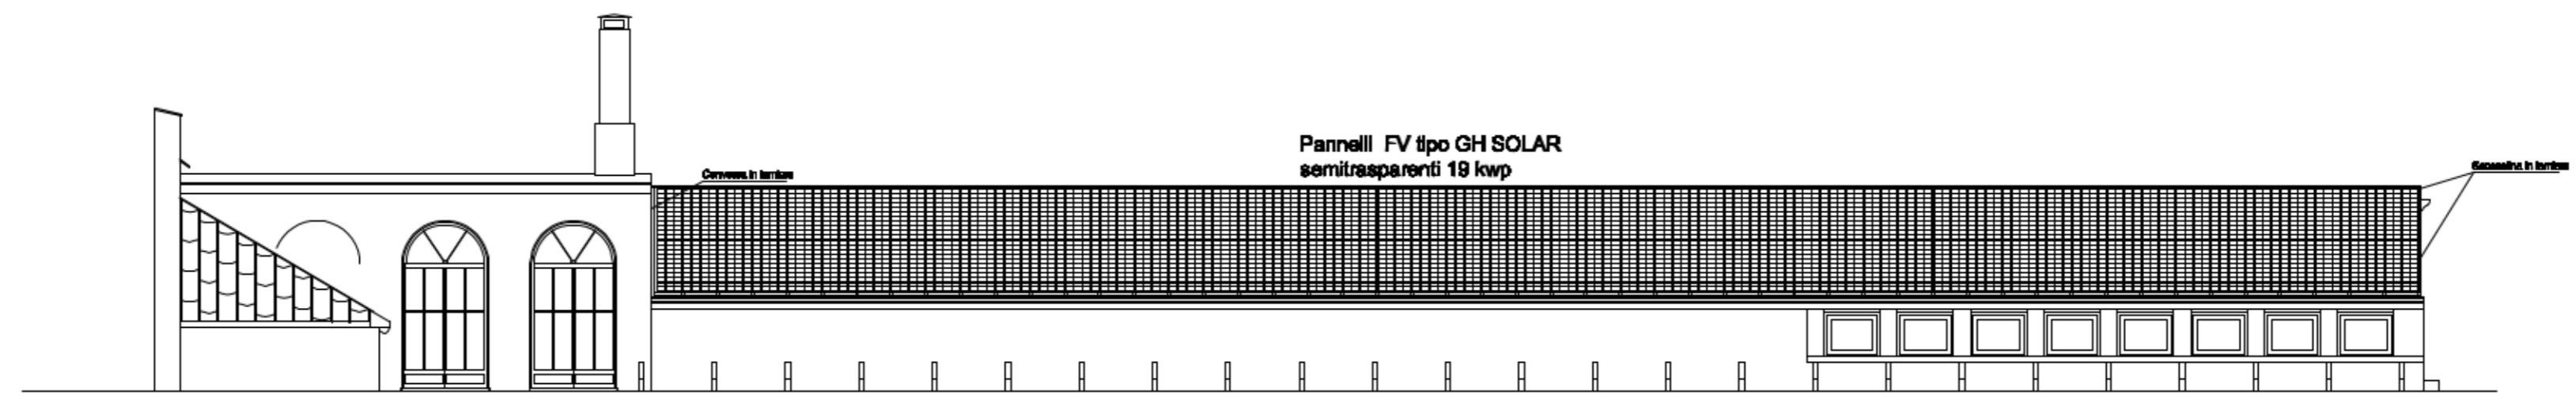

**PIANTA**