
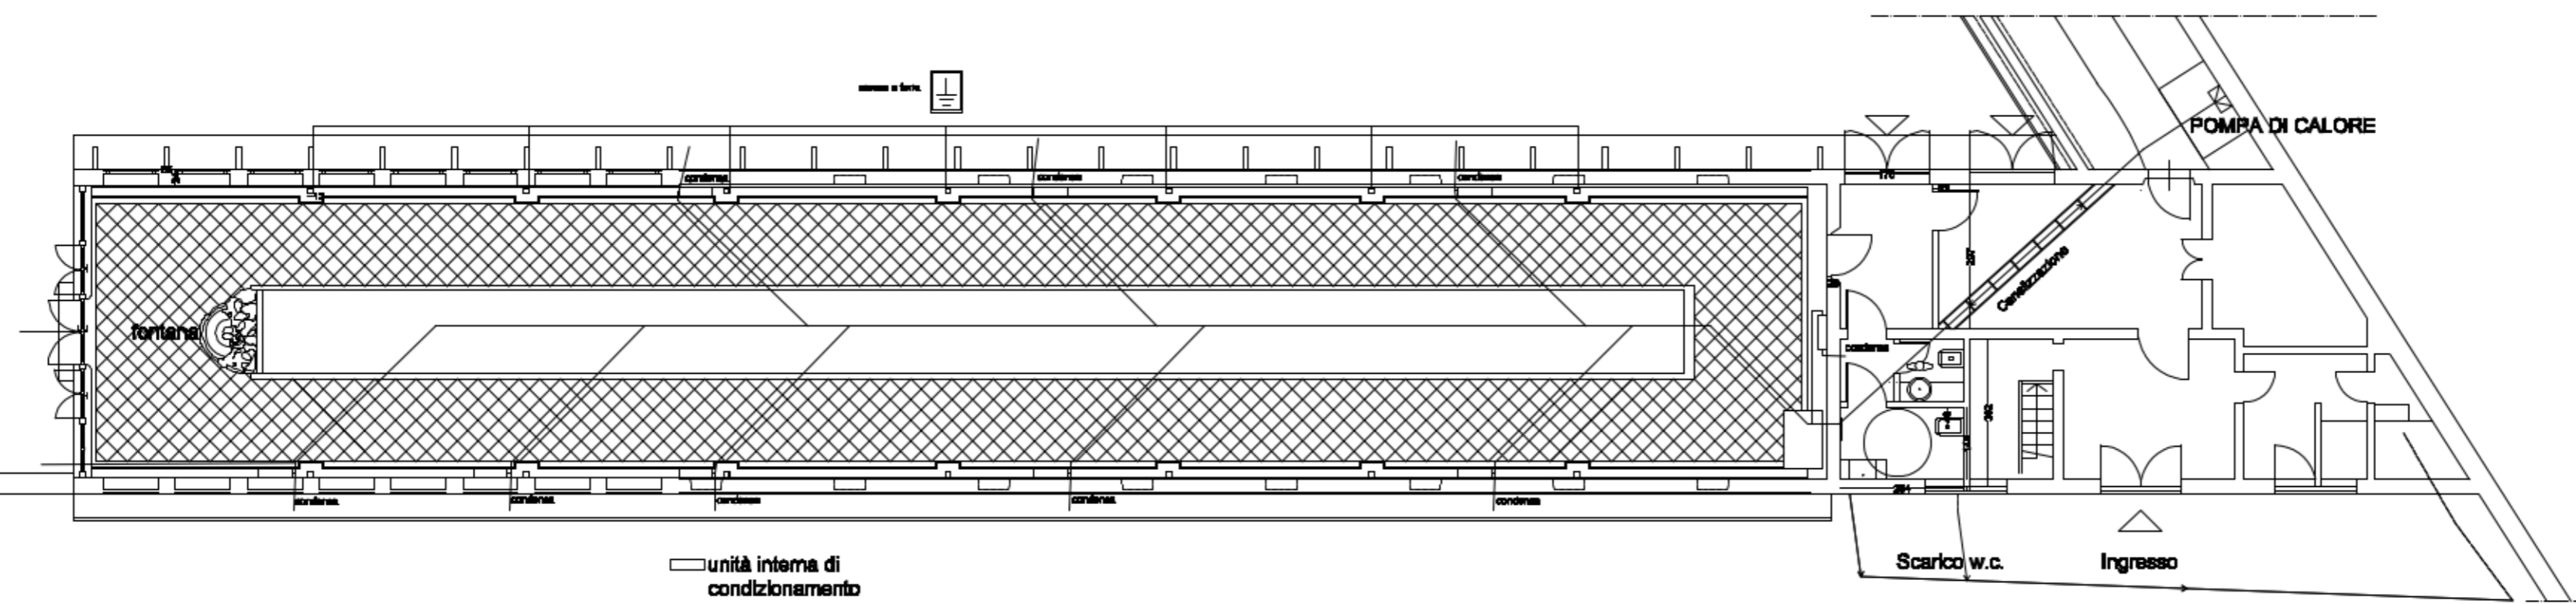
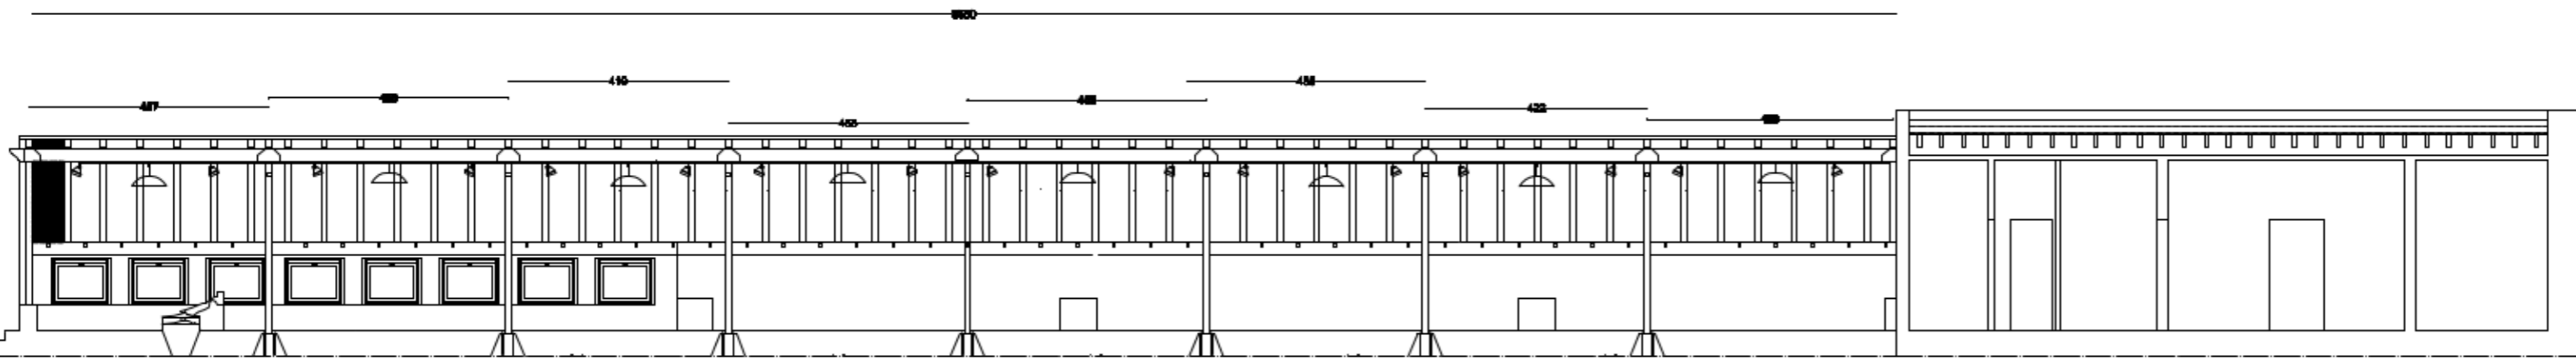
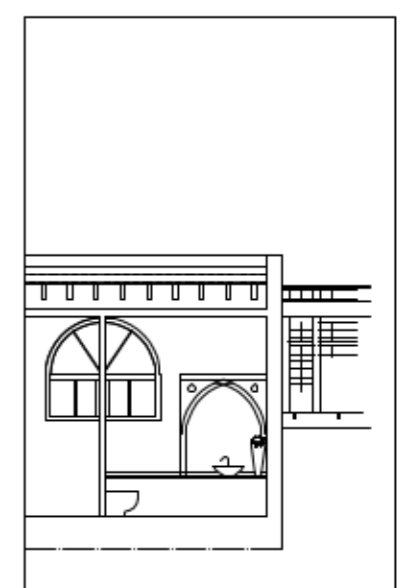
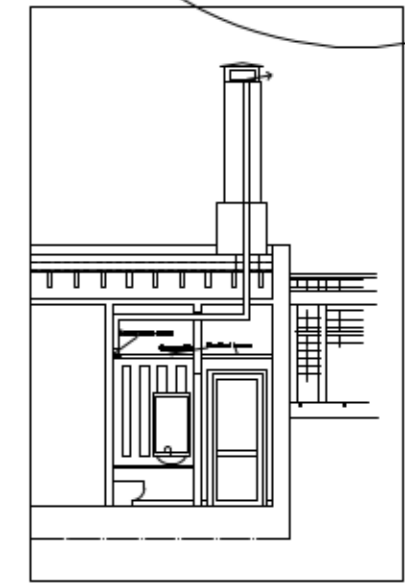
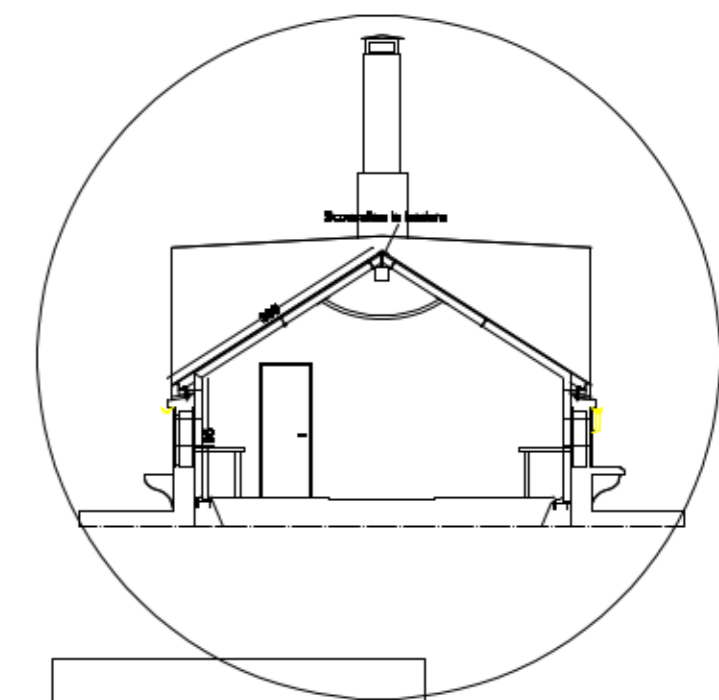


PROSPETTO LATO NORD Interasse vetri= 70 cm

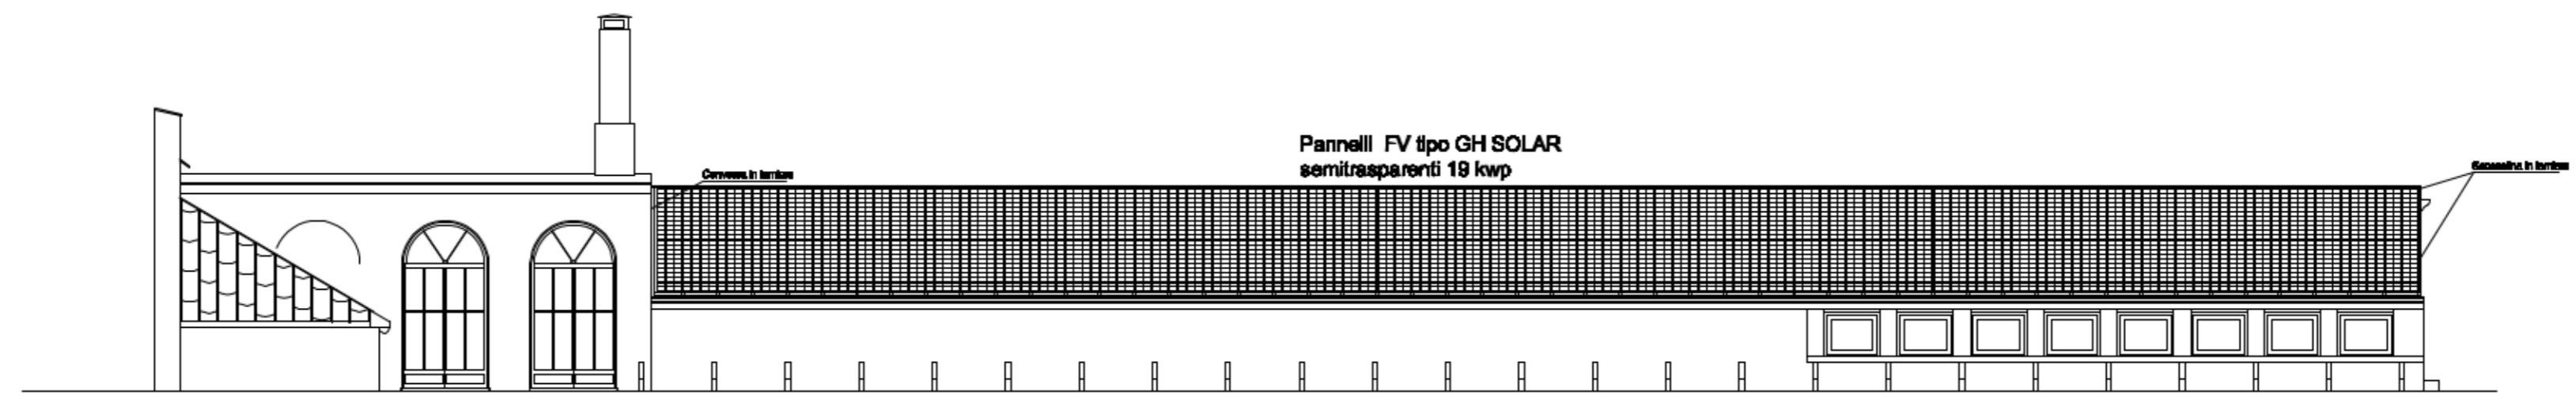

PIANTA

□ unità interna di condizionamento