

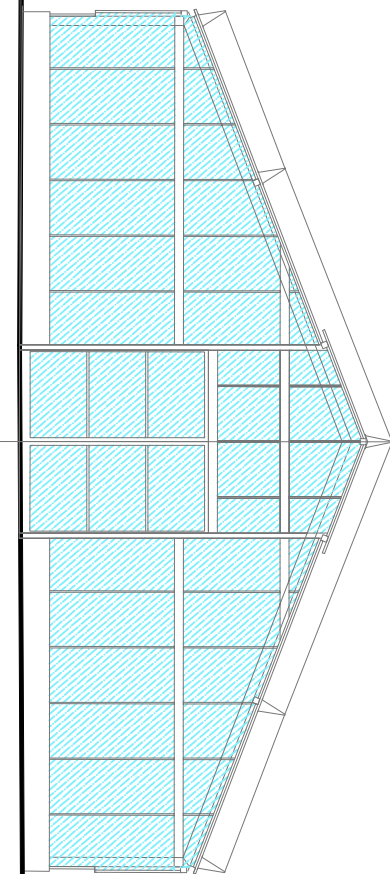



SEZIONE A-A

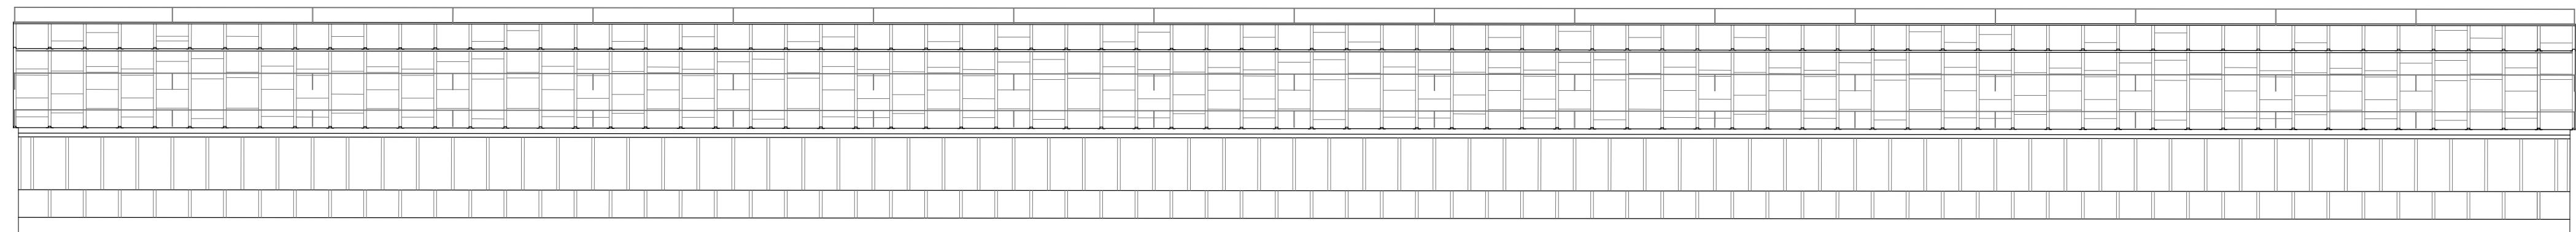


PROSPETTO

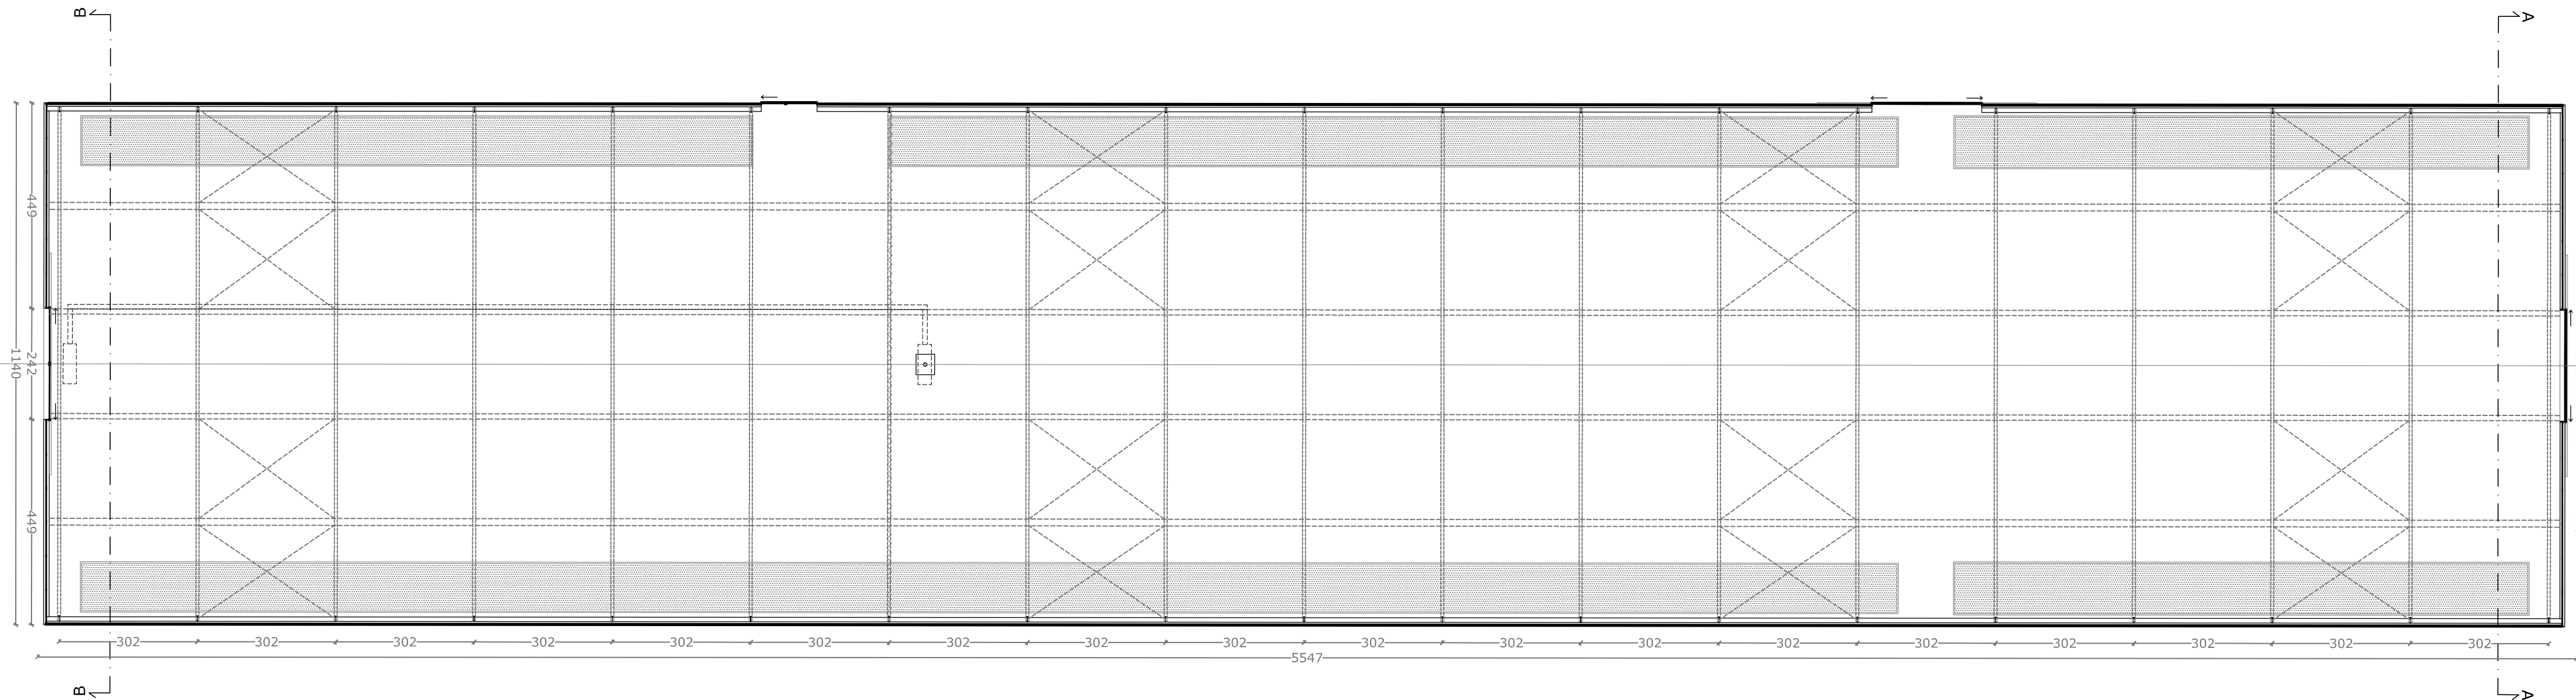

PROSPETTO

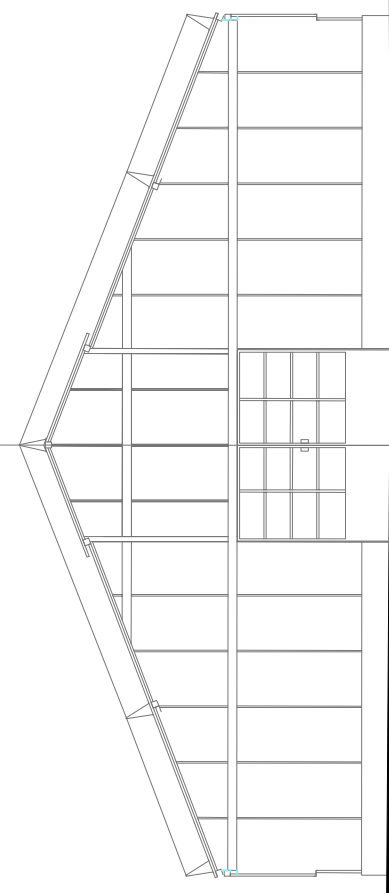

PROSPETTO

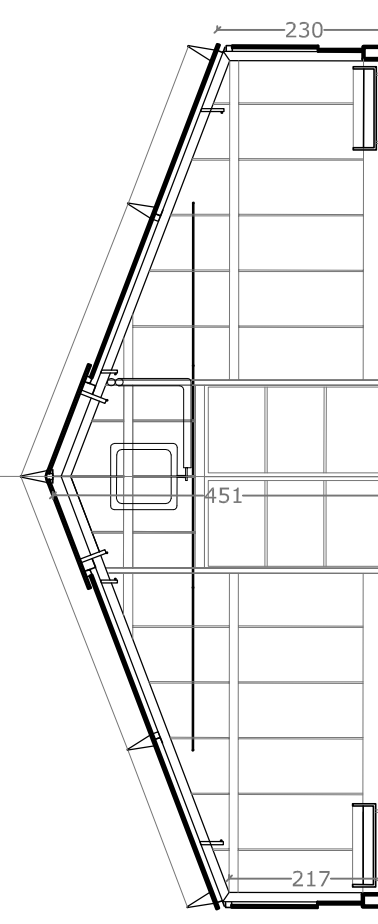

SEZIONE B-B